# Эскиз профиля С8
## (заготовка 1250 мм, s=0.6 мм)

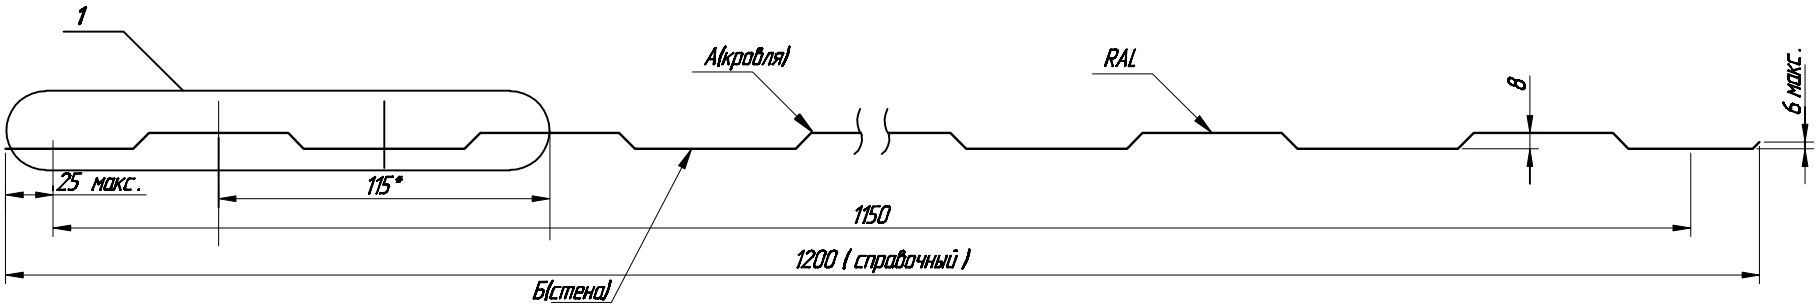


## Узел 1

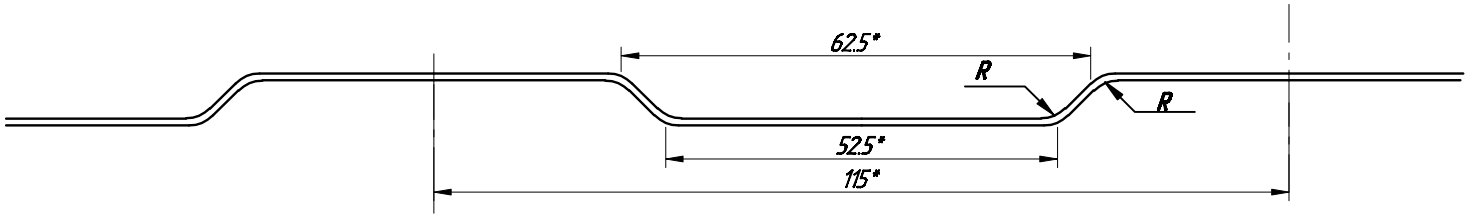


1. Расчет размеров профиля произведен по средней линии сечения, номинальная ширина заготовки 1250 мм, толщина 0.45–0.9 мм.
2. Сечение профиля показано со стороны ножниц поперечного реза.
3. неуказанные предельные отклонения размеров H 16, h16, T16/2.
4. Измерение размеров поперечного сечения и отклонений формы профиля производитель на расстоянии 150 мм от торцов.
5. * Размеры шага ширины радиусов кривизны на готовых профилях НЕ КОНТРОЛИРУЮТСЯ.
6. ГОСТ 24045–94

## Характер монтажного стыка

| Изм. | Кол. уч. | Лист | № док. | Подп. | Дата | | | | |
|---|---|---|---|---|---|---|---|---|---|
| | | | | | | Профилированный лист | Стадия | Лист | Листов |
| | | | | | | | | 3 | |
| | | | | | | ООО "ЗАО"КорпорацияКольцо" | | | |

Копировал А4